



Logotipo aprašymas:  
CS - Crown Secret (Karūnos Paslaptis)  
Šriftas: Pristina

## CROWN SECRET


Viešbutis skirtas James Bondui bus pavadintas "Crown Secret". Šis pavadinimas atspindi J. Bondo aukštajį lygį ir jo slaptumo, bei užtikrintumo gebėjimus vienu metu. Logotipas nėra išsišokantis ar sudėtingas, jis atstoja stiprybę ramybėje, todėl pasirinkome gana paprasto stiliaus logotipą. Logotipo idėja atsispindės ir visame viešbutyje: Spalvos bus juoda/balta su raudonais ir auksiniais akcentais. Tai taip pat rodo neišsišokimą, tačiau auksas puikiai primena - jog šis viešbutis yra skirtas būtent aukšto ir įtakingo rango žmonėms, o raudonos spalvos – azartą ir nuotykius.

Interjeras kaip ir priklauso J. Bondo idėjai bus santūrus, bet užtikrintas. Žiūrint į brėžinių galima pastebėti, kad atsispindi simetrija ir kampuotumas - aštrus protas, ir neišsišokančios iš konteksto kambarių patalpos. Kadangi J. Bondui svarbu negaiši laiko ir viską atliliki užtikrintai, interjero dalys visos sustatytos taip, kad būtų patogiausia ir greičiausia iš taško A pasiekti tašką B, tačiau greitai visuomet lydės užtikrintumas - kiekvienas žmogaus žingsnis fiksuojamas detektoriais ir apsaugos priemonėmis įrengtomis taip, kad atrodytų, jog tai interjero dalys.


Sklypo planas iš viršaus




Pirmo aukšto planas

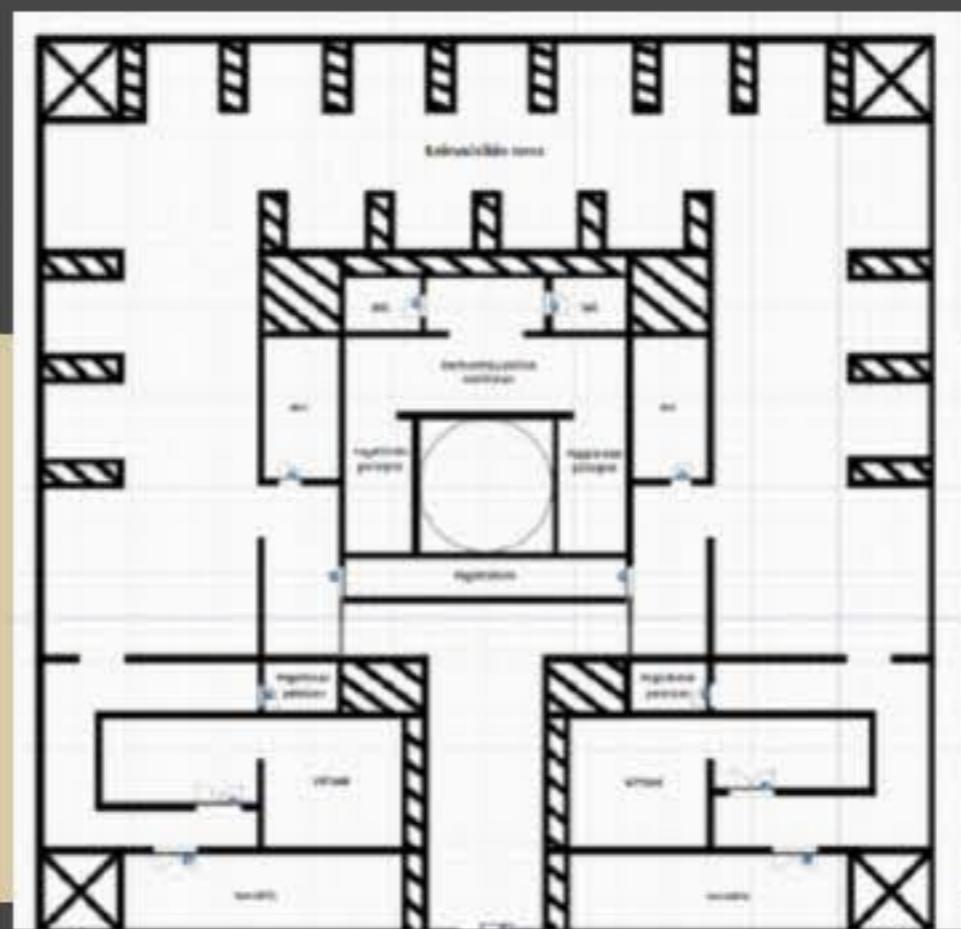

Antžeminė dalis

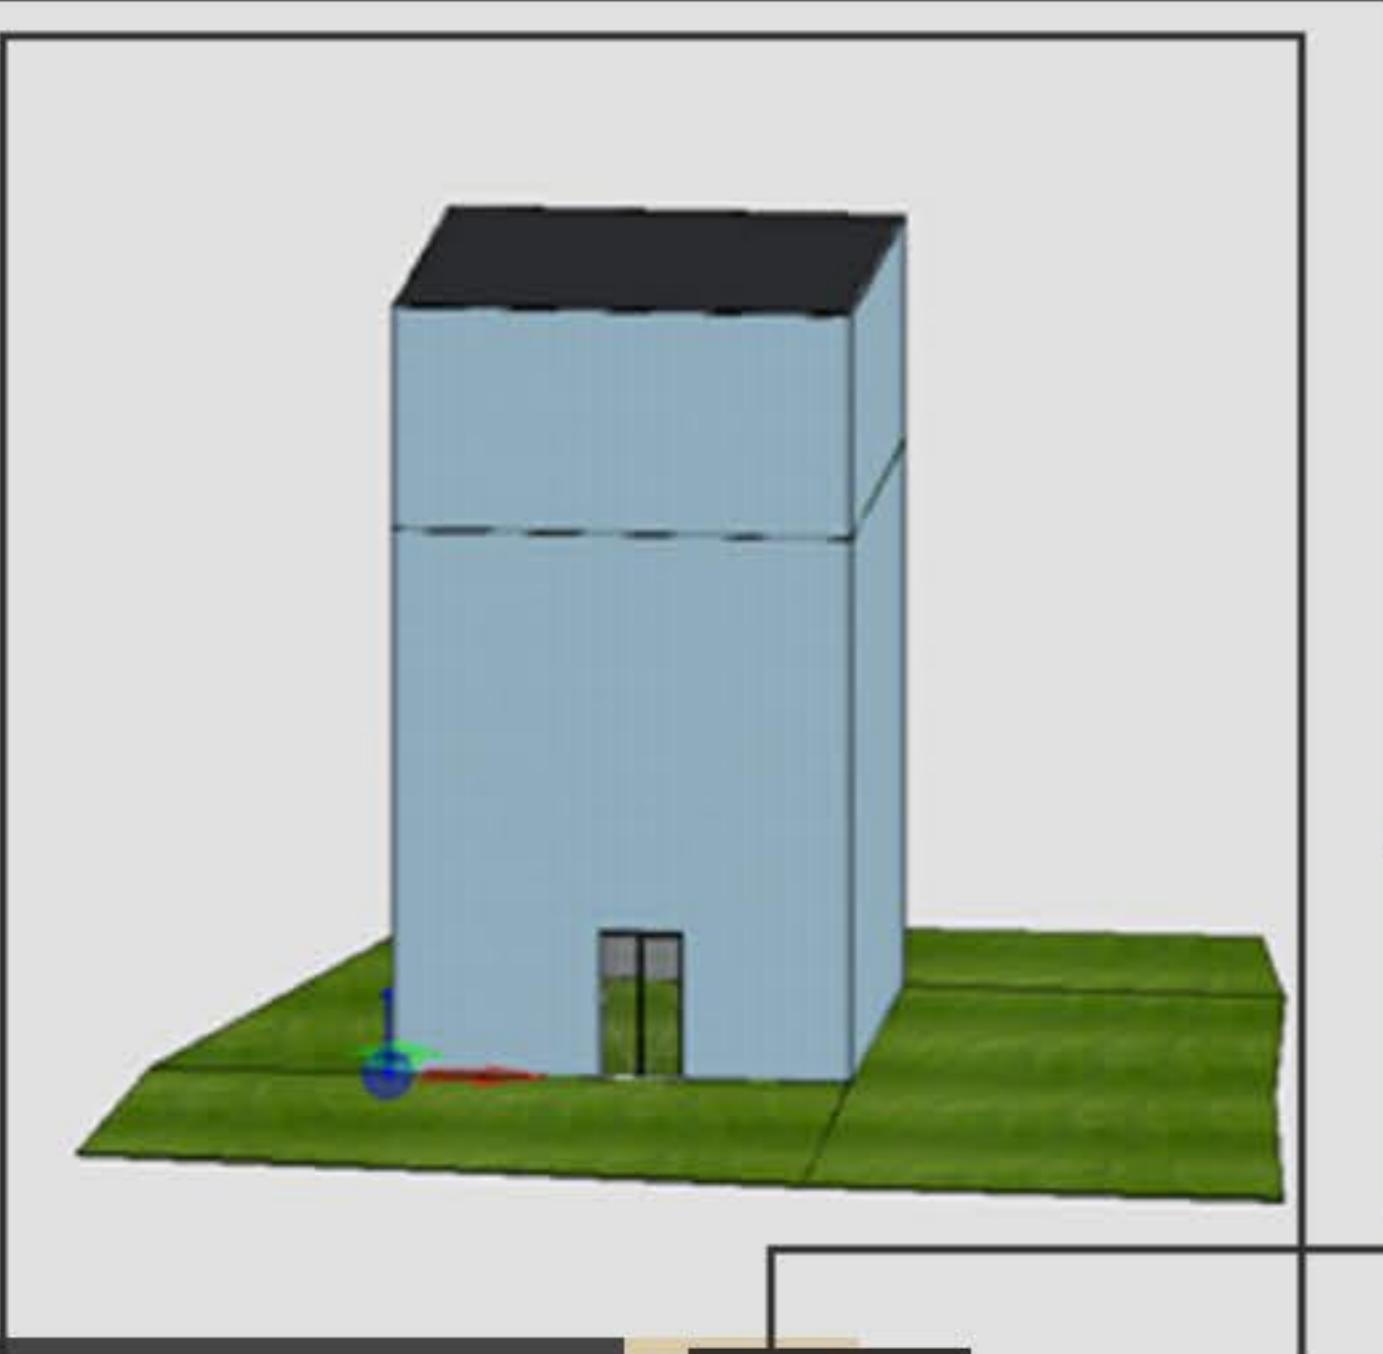

Požeminė dalis

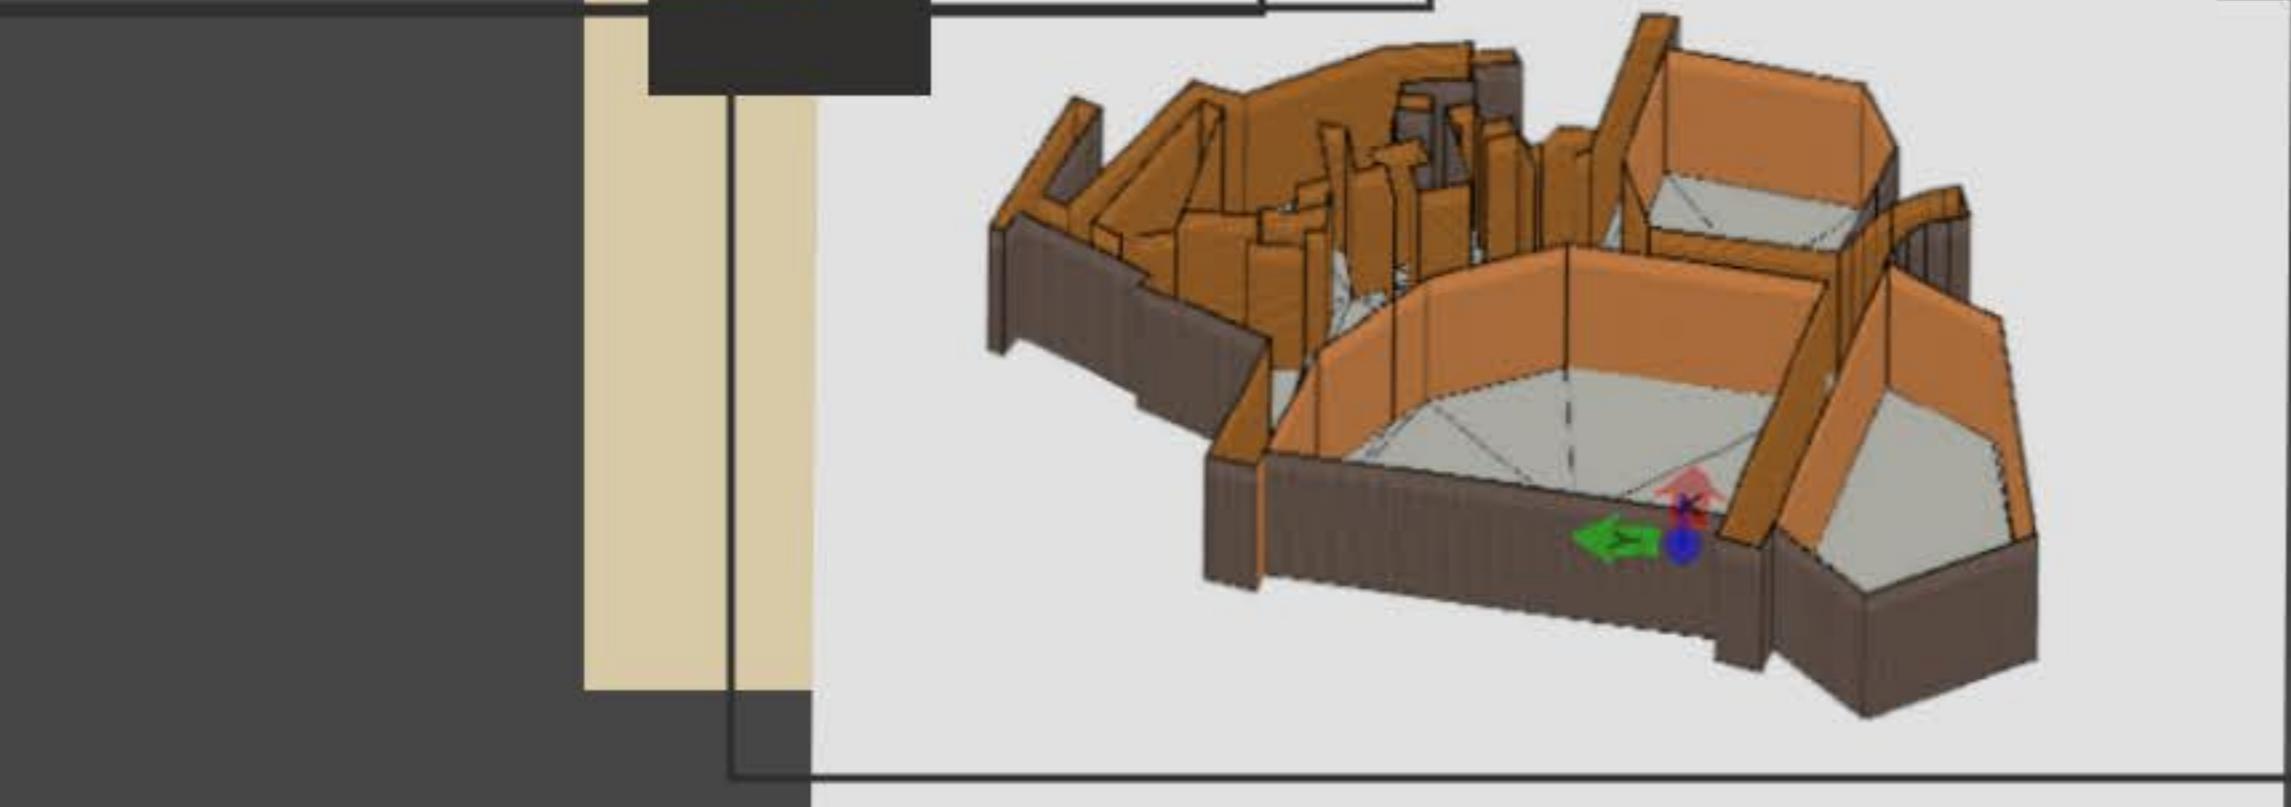

Mūsų viešbutis bus statomas iš surenkamo gelžbetonio konstrukcijų. Pagrindinę konstrukciją sudarys sienos, o didesnėse salėse kur reikės bus papildomai naudojamos kolonos.

### Antžeminė dalis

- Antžeminė dalis bus statoma tiesiai ant požeminės dalies, todėl jai nereikės pamatu.
- Visas fasadas bus iš tamsinto stiklo.
- Fasadas laikysis ant metalinės konstrukcijos, kuri bus pritvirtinta prie pastato sienų.
- Pats pastatas bus pastatytas iš surenkamo gelžbetonio konstrukcijų (jis buvo pasirinktas dėl to, nes iš jo jau nusprendėm statyti požeminę dalį), tačiau priešingai nei požeminėje dalyje, pastate nebus kolonų, nes antžeminė dalis palygint su požemine, bus maža, tik 4 aukštų.
- Stogas bus dengtas juoda skarda. Šią dandą pasirinkom dėl to, nes pastatui jos vaizdas geriausiai tinkia.

### KTU inžinerijos licējus

Eimantas Šiburkis IC  
Ernesta Gėgžnaitė IC  
Gustė Balčiūnaitė IC  
Kristupas Berkmanas IA  
Dovydas Kaupas IA  
Arnas Vaišnys IA